









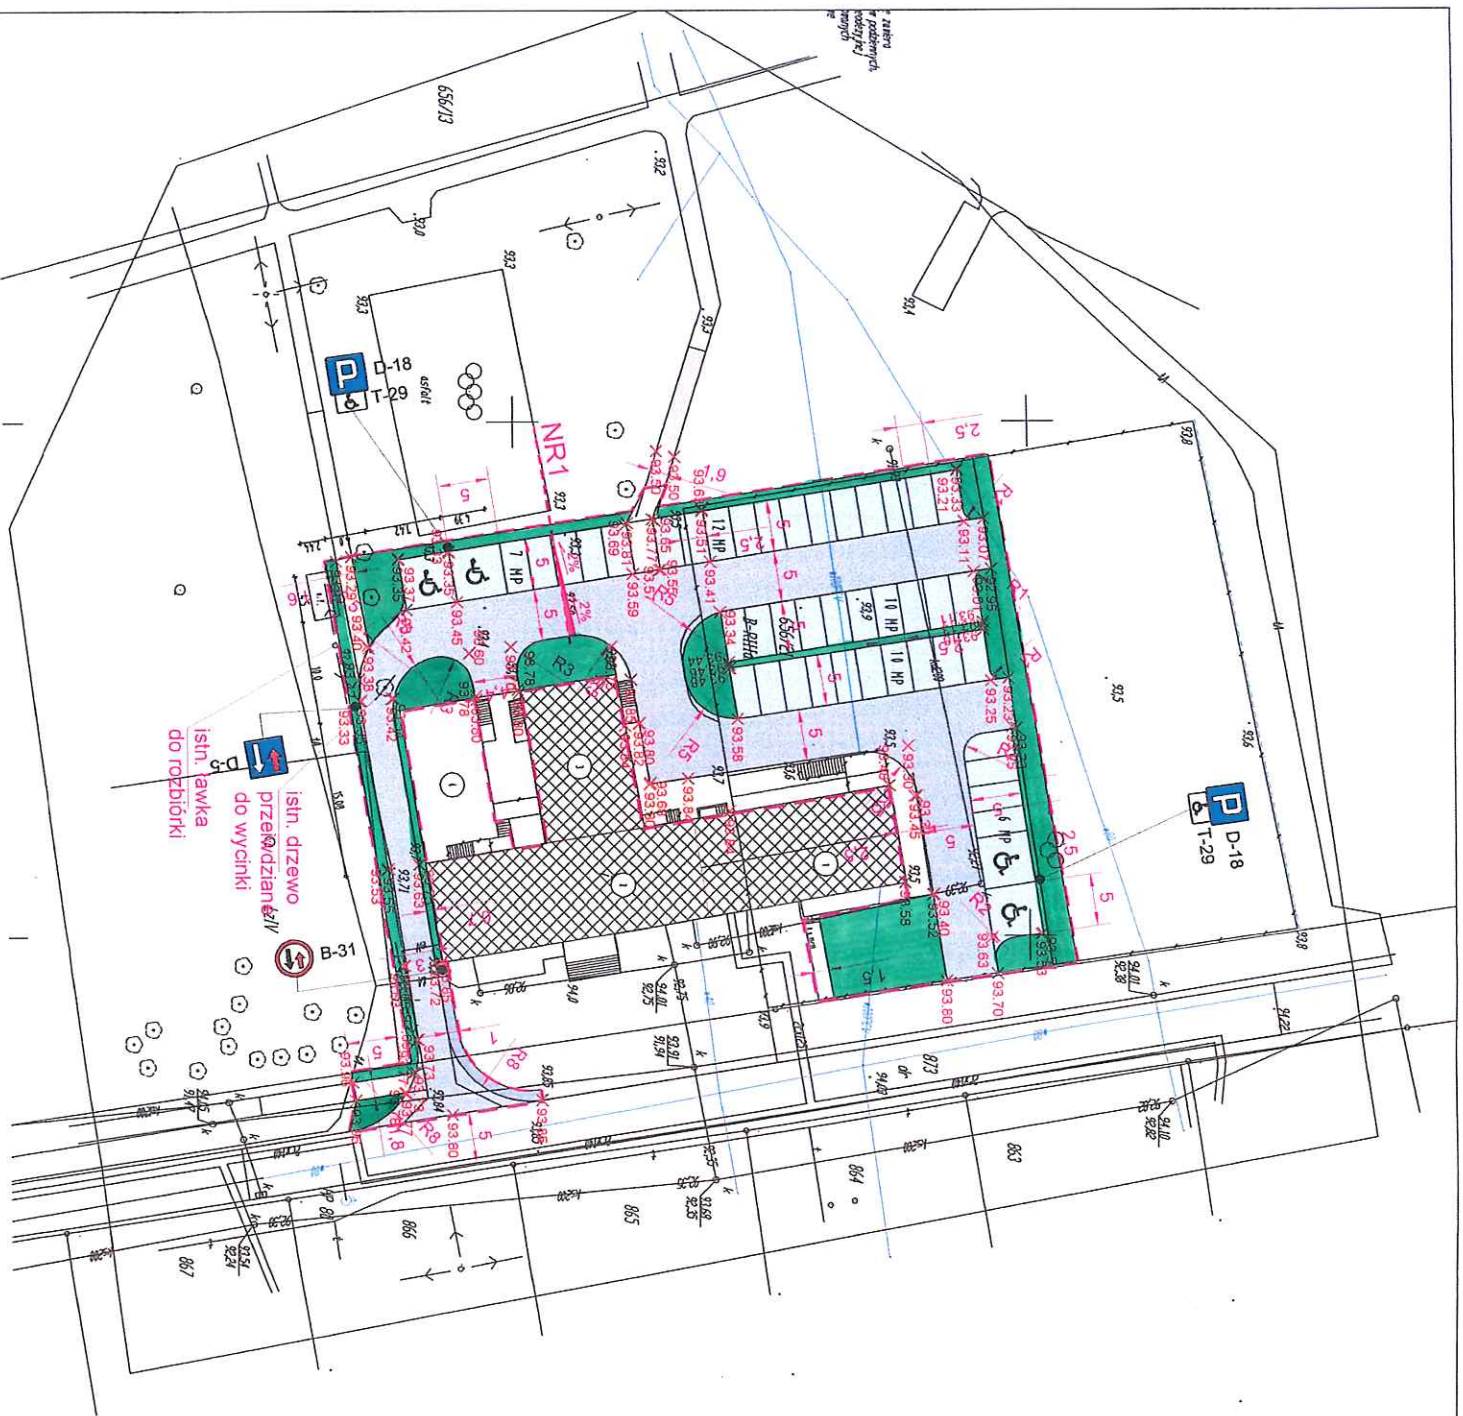


OBSJAŚNIENIA

-  proj. jezdnia z kostki beton.
-  proj. chodnik z kostki beton.
-  proj. parking z kostki beton.
-  proj. trawnik
-  proj. przełożenie istn. kostki beton.
-  istn. drogi z trylinki
-  istn. chodniki / parkingi o naw. ulw.
-  istn. chodniki o naw. neutlw.
-  proj. rzędna wysokościodawa
-  - - granica inwestycji



elementy kolidujące z proj. układem drogowym przewidziano do rozbiórki

ZAKŁAD PROJEKTOWANIA, WYKONANIA I NADZORU INŻYNIERSKICH
INŻYDRÓG s.c.
 ul. Dąbrowska 154A
 01-644 Warszawa
 NIP: 525-134-4339
 REGON: 141439

adres biura
 ul. Dąbrowska 154A
 01-644 Warszawa
 NIP: 525-134-4339
 REGON: 141439


PROJEKT ZAGOSPODAROWANIA 1 1 1 1 1